


# ORIENTATIONS D'AMENAGEMENT DES DRABONS

- Limite de la zone Ud
- Parking ou garages semi enterrés à créer
- Espace vert à préserver
- Bâti projeté



ECHELLE : 1/1500

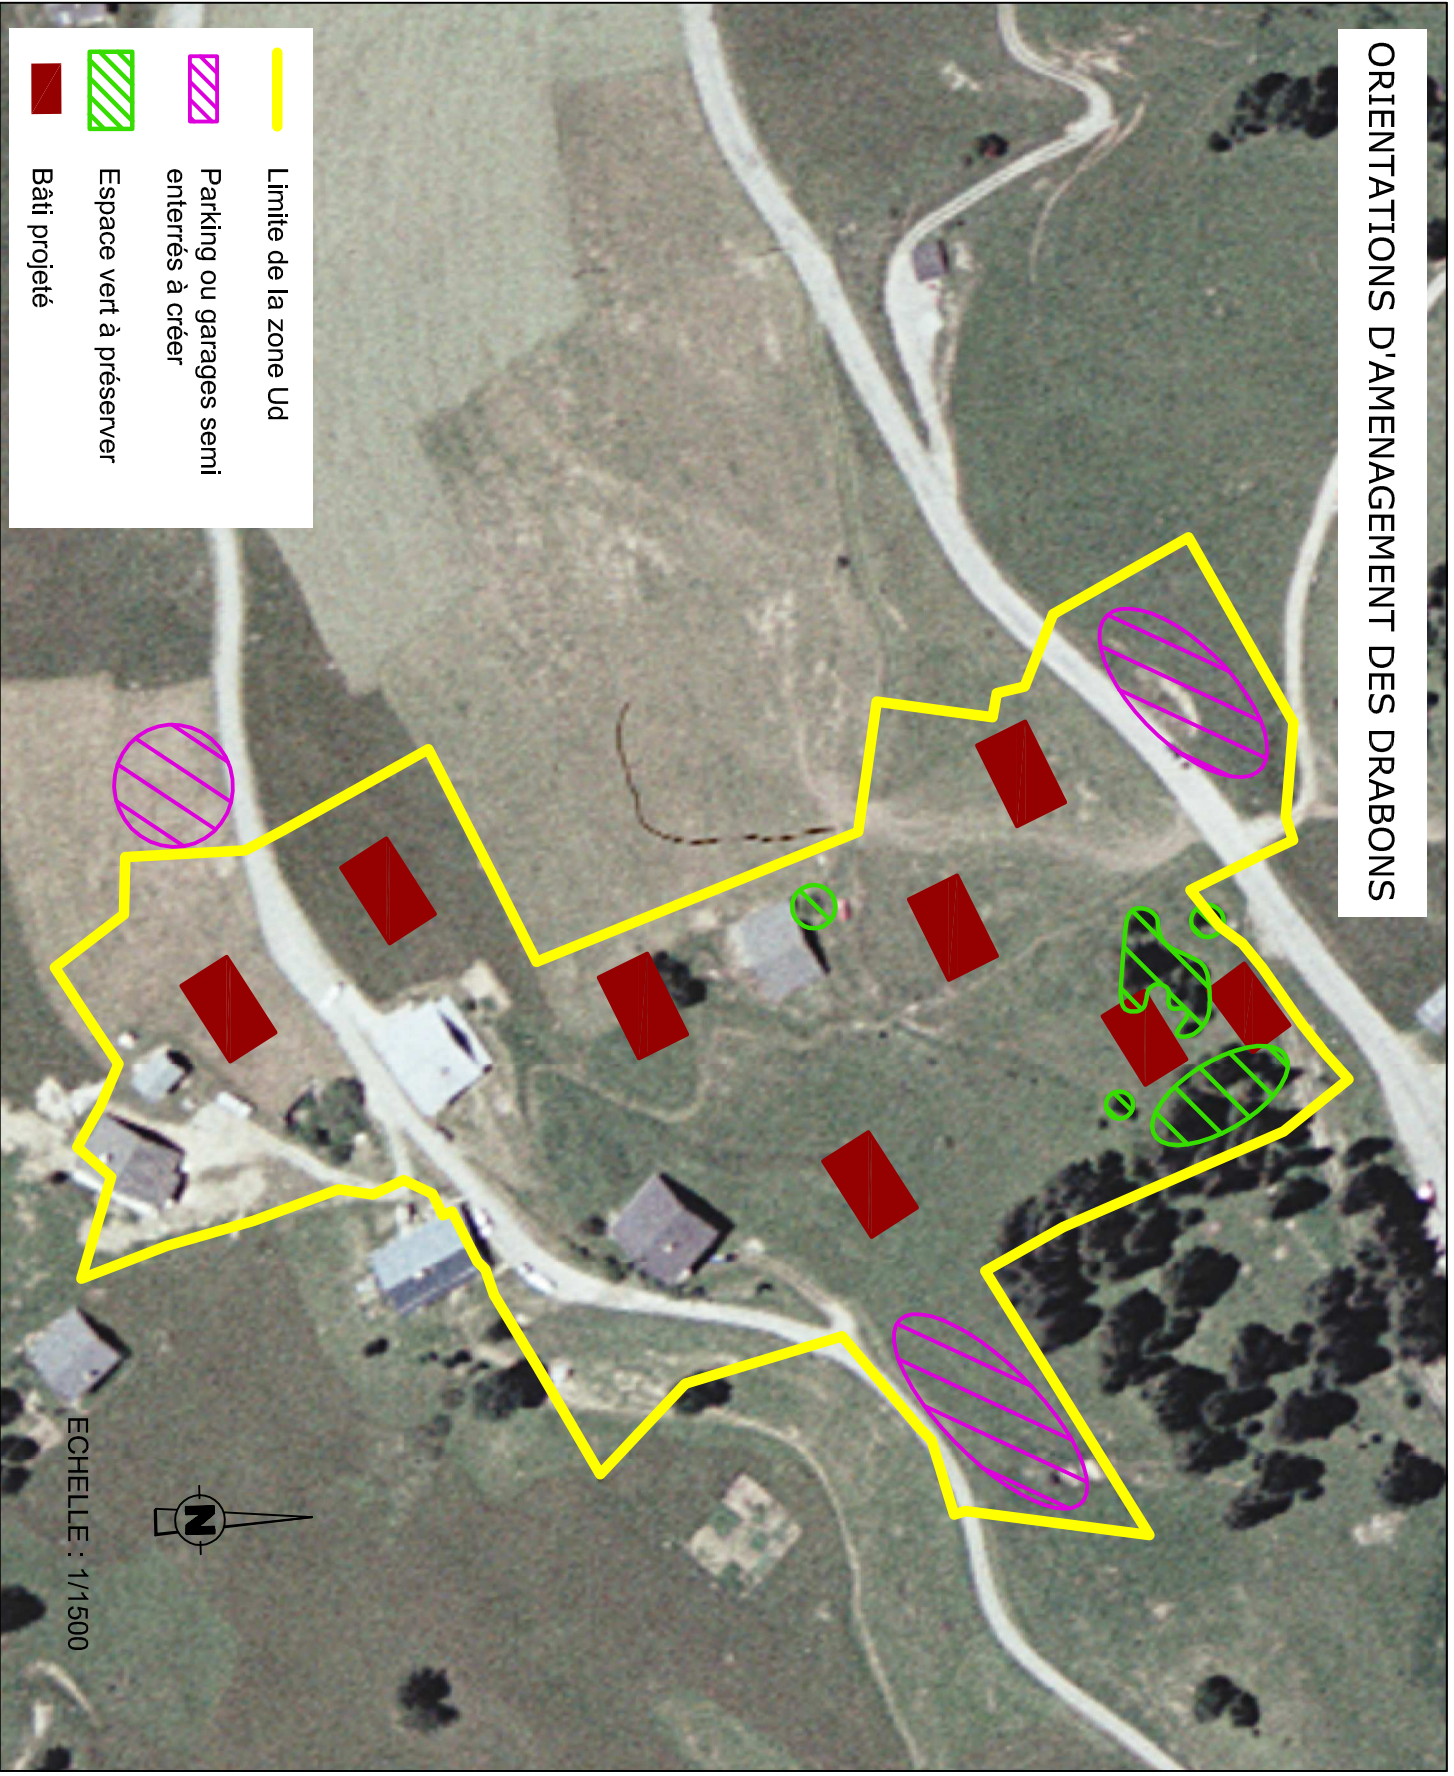